

Legende

	Fahrbahn, Asphaltbauweise		Notüberlauf Tiefbeet
	Fahrbahn Mischverkehr, Pflaster		Straßenablauf
	Gehweg, Pflaster		Zufahrt
	Baumscheibe, Grünfläche		Wurzelgraben / mit Sickersubstrat
	Tiefbeet mit Entwässerungsfunktion		Stellplatz
	Rinnstein		gepl. Querneigung

Index	Angabe der Änderung	Name	Datum
A	Schnitte A bis D ergänzt	Möller	06.02.2024
B	Baumscheiben angepasst, Mischverkehrsfläche entfällt	Möller	29.02.2024
C	Position Baumscheiben angepasst	Möller	01.03.2024
D	Querschnitt, Stellflächen, Baumscheiben angepasst	Möller	19.04.2024
E	Stellplätze und Baumscheiben angepasst	Möller	12.06.2024

Hinweis:
 - Alle Maße sind in der Örtlichkeit verantwortlich zu prüfen.
 - Alle Versorgungsleitungen sind in der Örtlichkeit verantwortlich zu prüfen.

Bauherr:



Stadt Schwelm
 Hauptstraße 14
 58332 Schwelm

INGENIEURBÜRO PETER WEGEWITZ ◀
LEHNERSTRASSE 1a 45481 MÜLHEIM
 AN DER RUHR ◀


Telefon 0208- 4 69 36 11
 Fax 0208- 4 69 36 12

Bauvorhaben:	Schwelm - Ernst-Adolf-Str. Straßenerneuerung	Projekt-Nr. 23020
--------------	---	-----------------------------

Planinhalt:	Entwurf - Straßenbau Lageplan 01	Blatt-Nr. 3.1 LP01e
-------------	---	-------------------------------

Blatt-Gr.	Maßstab	Erstellt	Gezeichnet
420 x 1000 mm	1:250	15.01.2024	Möller

Antragsteller / Bauherr:	Entwurfsverfasser:
(Ort) , den	Mülheim an der Ruhr, den

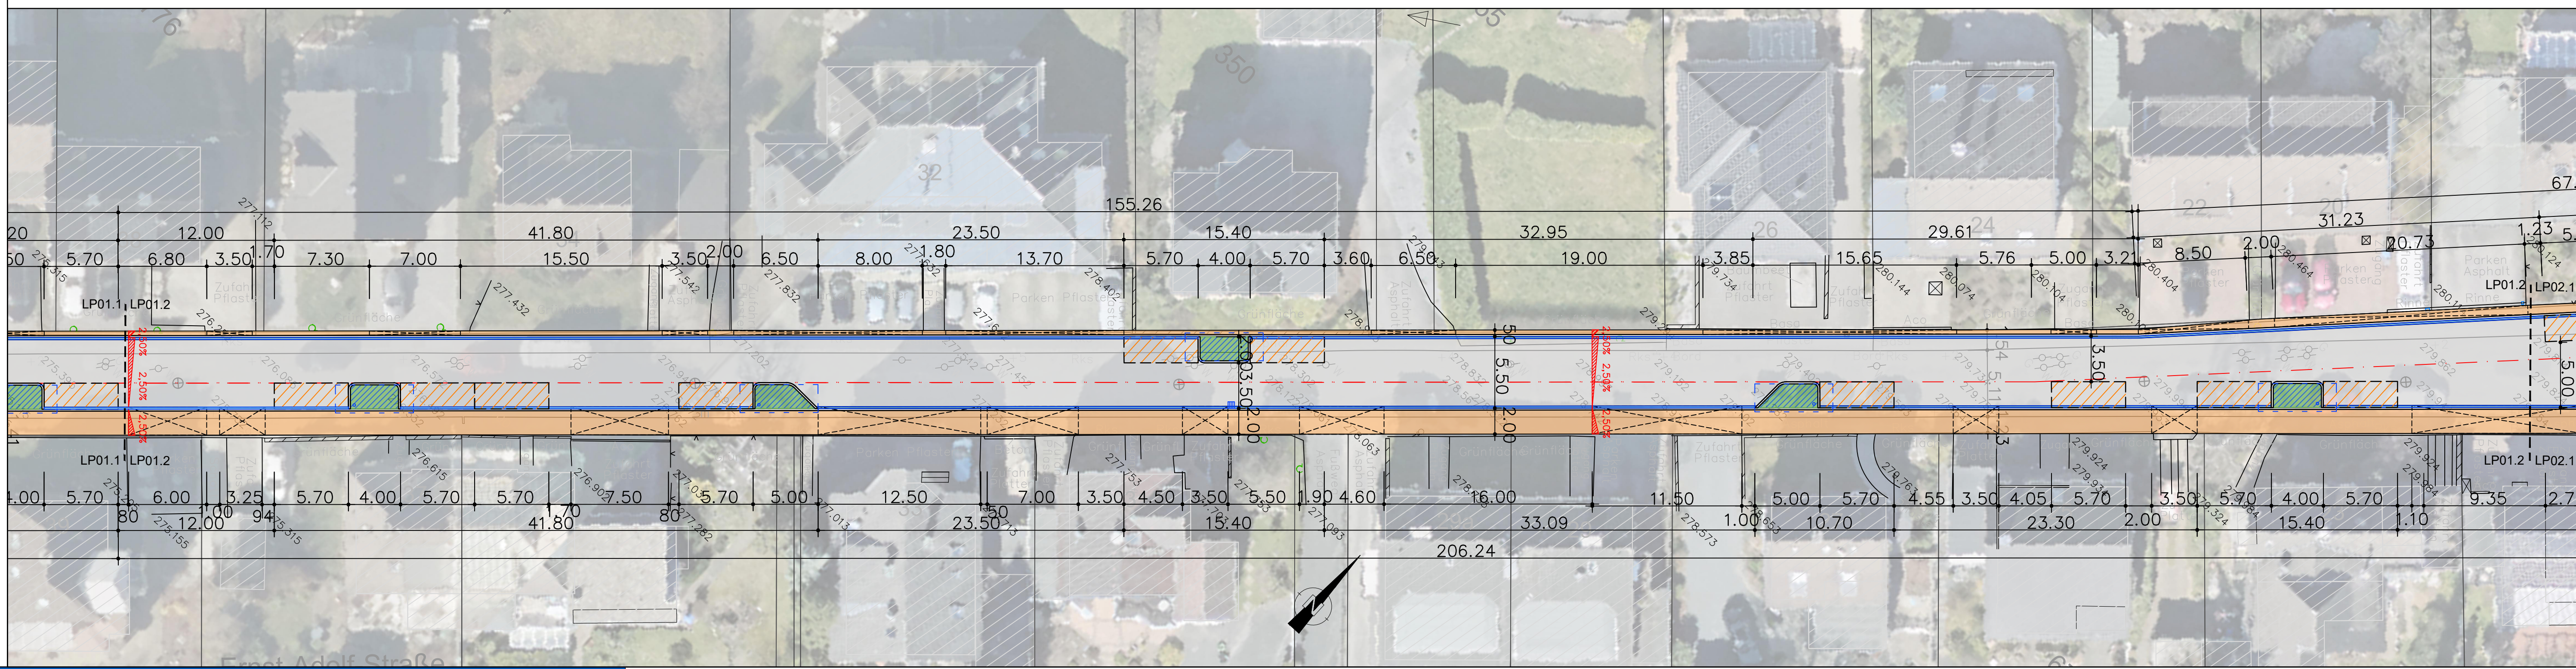

Ingenieurbüro Wegewitz
 Y:\Aktuelles\Schwelm\2020_Ernst-Adolf-Str\06.dwg
 15.01.2024